



Terra Rossa

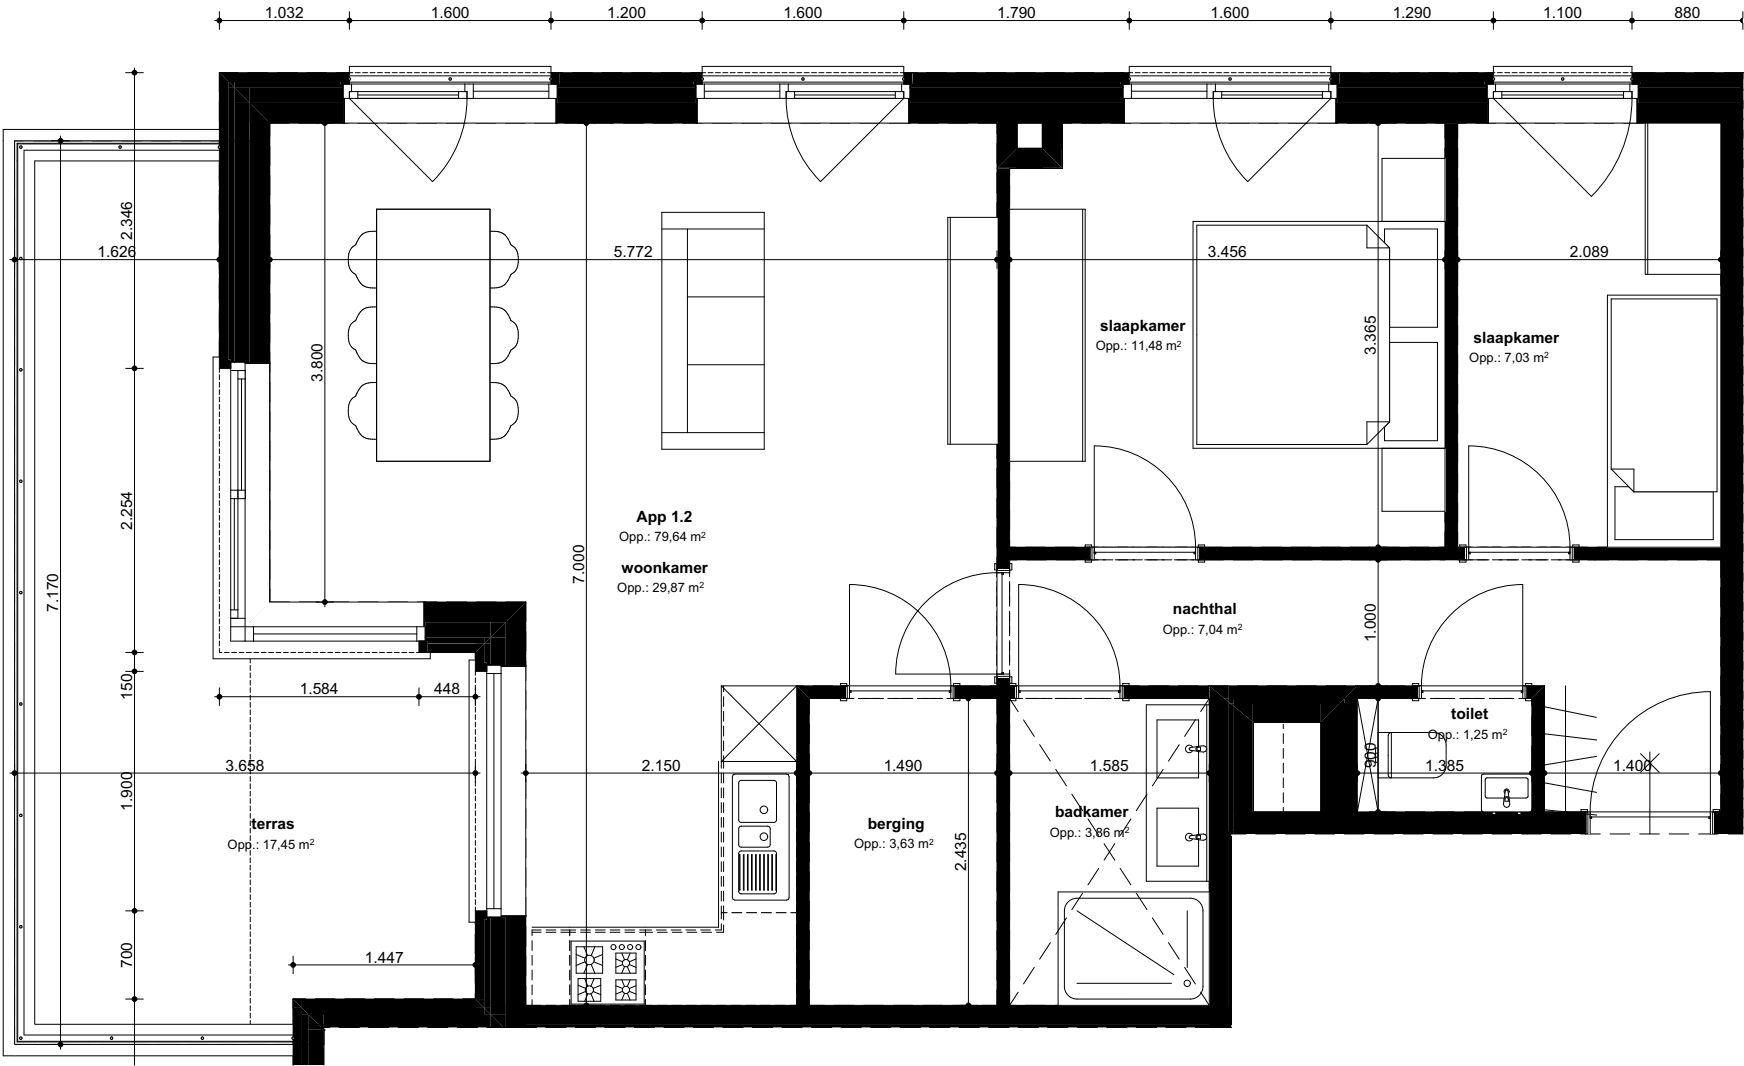


1ste verdieping

Oppervlakte appartement: 79,64m² BVO
Oppervlakte terras: 17,45m²

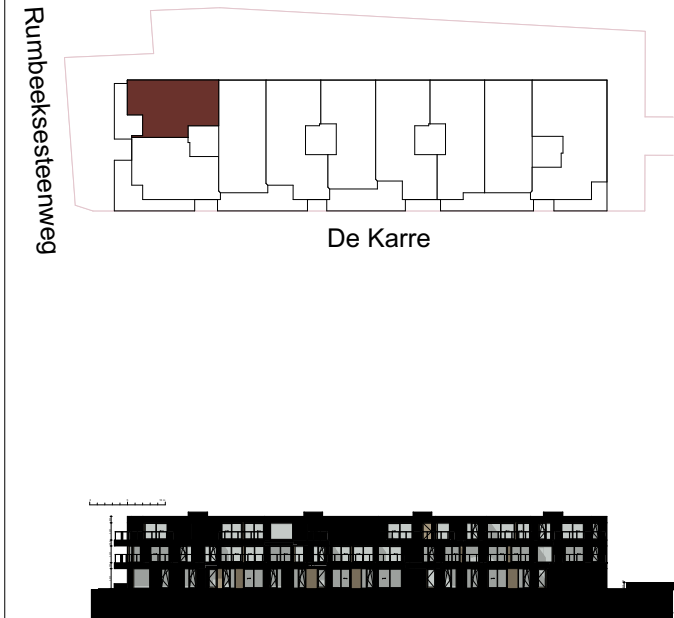

Dit plan werd met de grootst mogelijke zorg samengesteld en geeft het project zo accuraat mogelijk weer op het moment van publicatie. Dit is evenwel geen contractueel document en kan louter als illustratief beschouwd worden. Alle maten zijn richtinggevend. Het meubilair is niet inbegrepen in de verkoopprijs van het appartement.

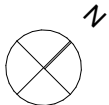

wielfaert architecten



Raven Architectuur BV
www.raven-architectuur.be