
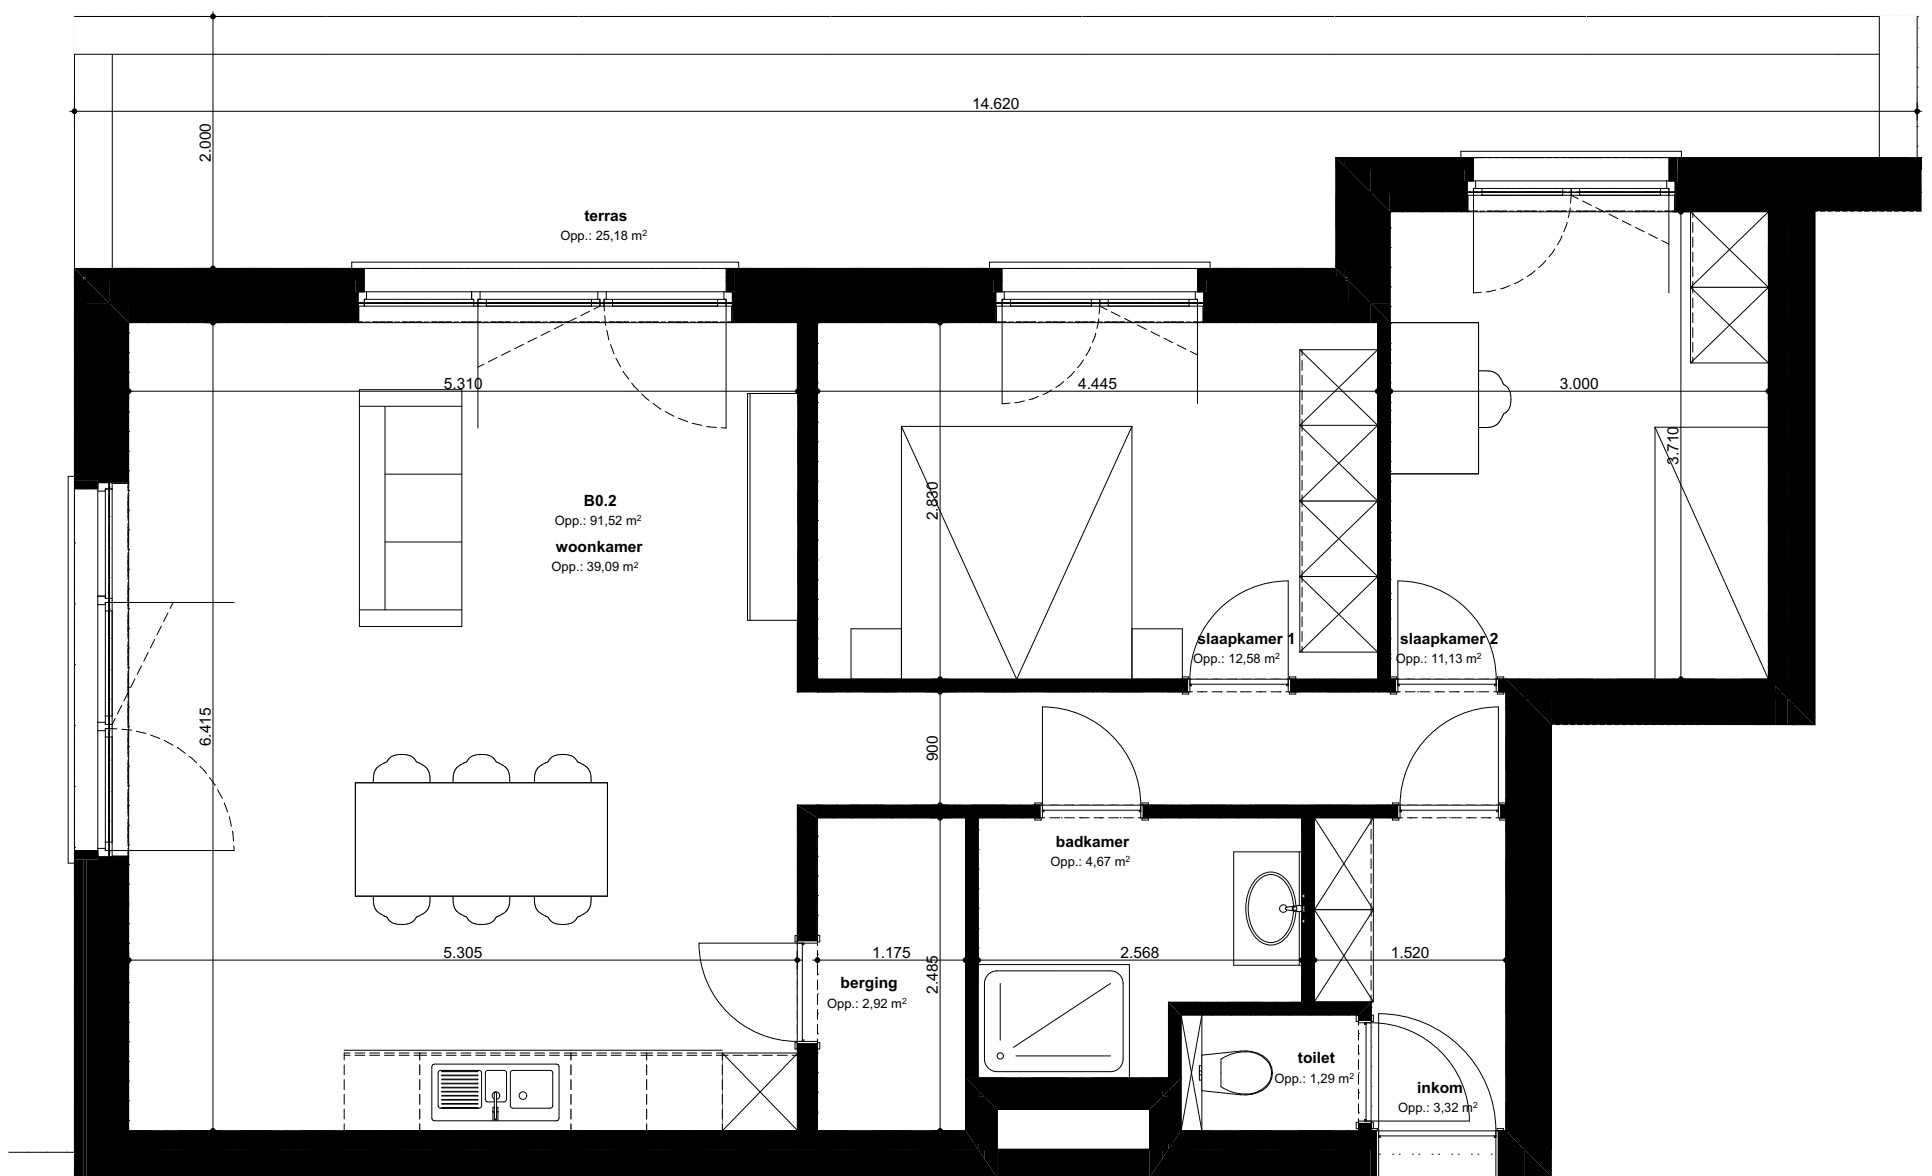


De tuin van Emile

Gebouw B
Begane grond - Appartement 0.2
Datum: maandag 24 april 2023

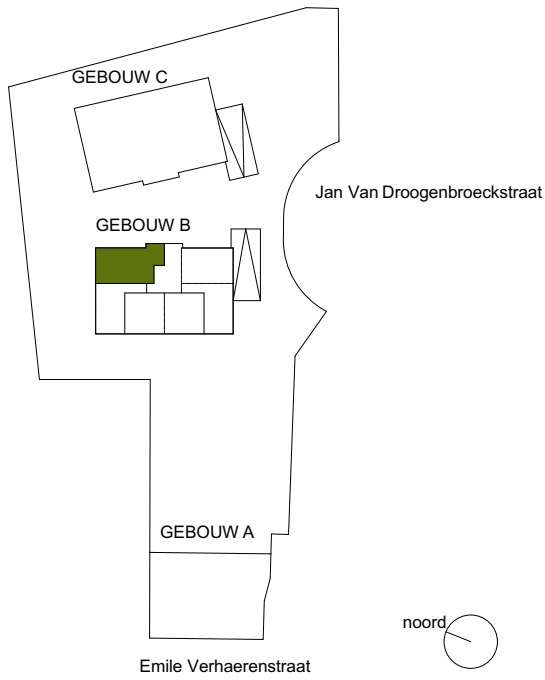

Dit plan werd met de grootst mogelijke zorg samengesteld en geeft het project zo accuraat mogelijk weer op het moment van publicatie. Dit is evenwel geen contractueel document en kan louter als illustratief beschouwd worden. Alle maten zijn richtinggevend. Het meubilair is niet inbegrepen in de verkoopprijs van het appartement.